


# 会場案内図



## フロア平面図

### A) アネックスホール (総合受付, 主会場)

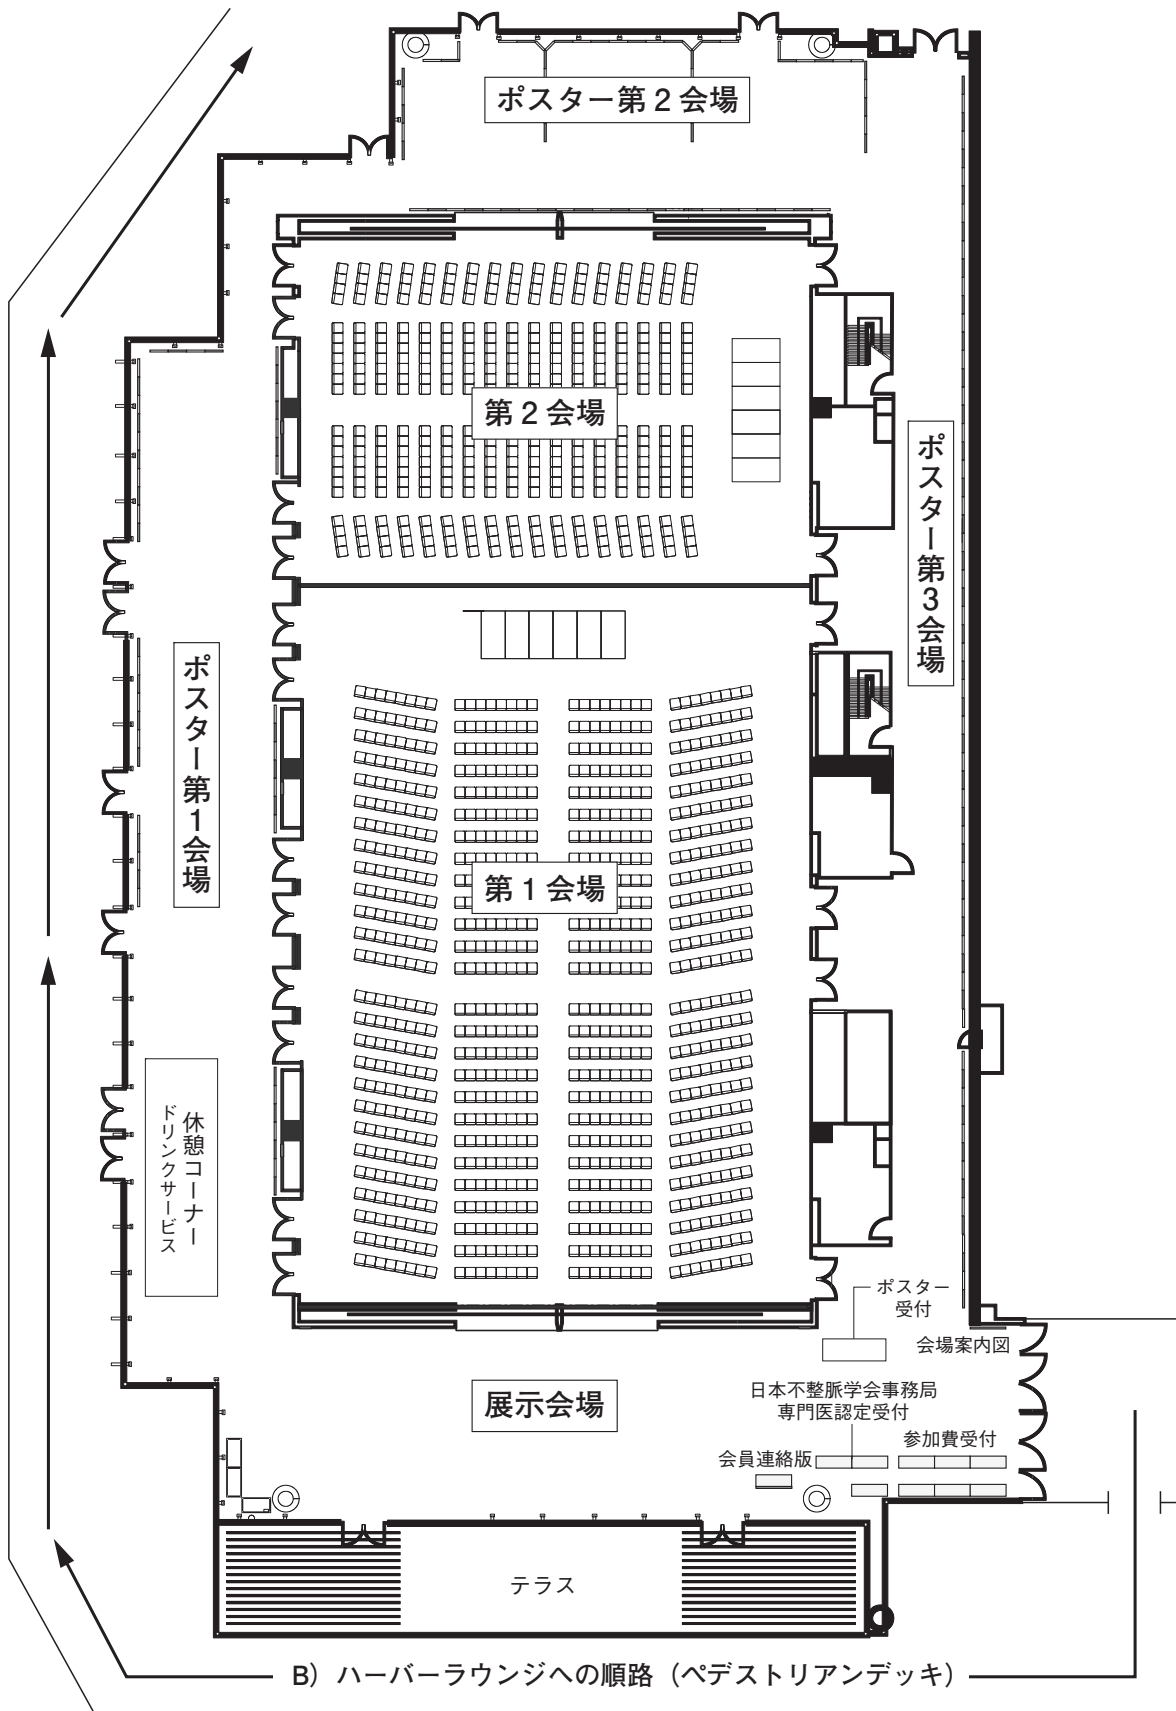

### B) ハーバーラウンジへの順路 (ペDESTリアンデッキ)

B) ハーバーラウンジ

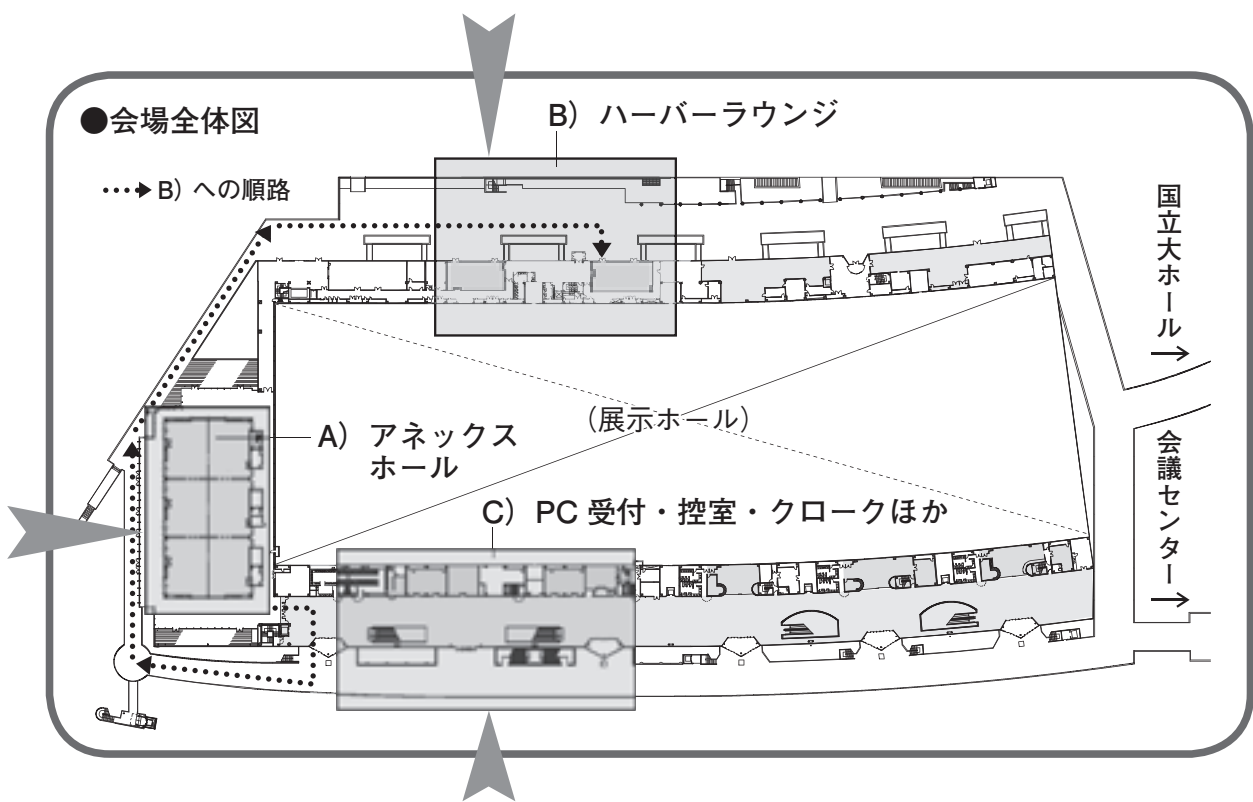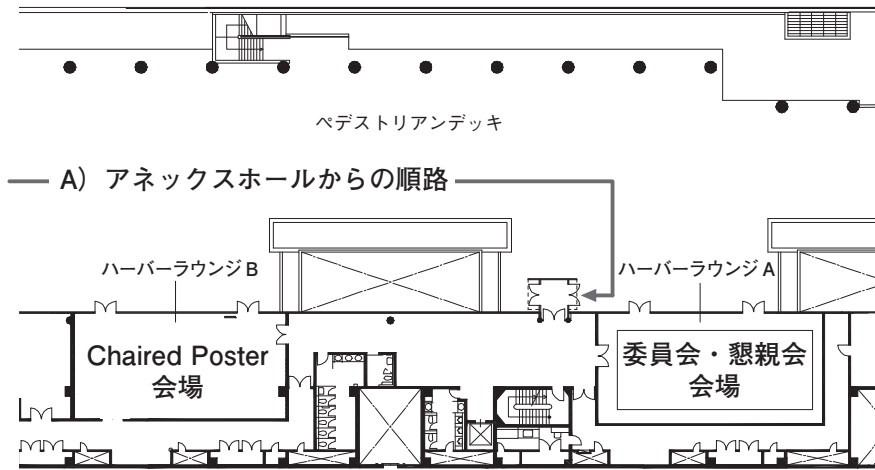

C) PC 受付・控室・クロークほか

